


# STUDIO - RASPAIL

<http://studio-raspail.fr>

## FICHE TECHNIQUE

dimension scène :  
fond 4,90m  
avant 6,00m  
profondeur 6,20m  
hauteur max 6m  
hauteur sous écran 3,50m

Salle 220 places

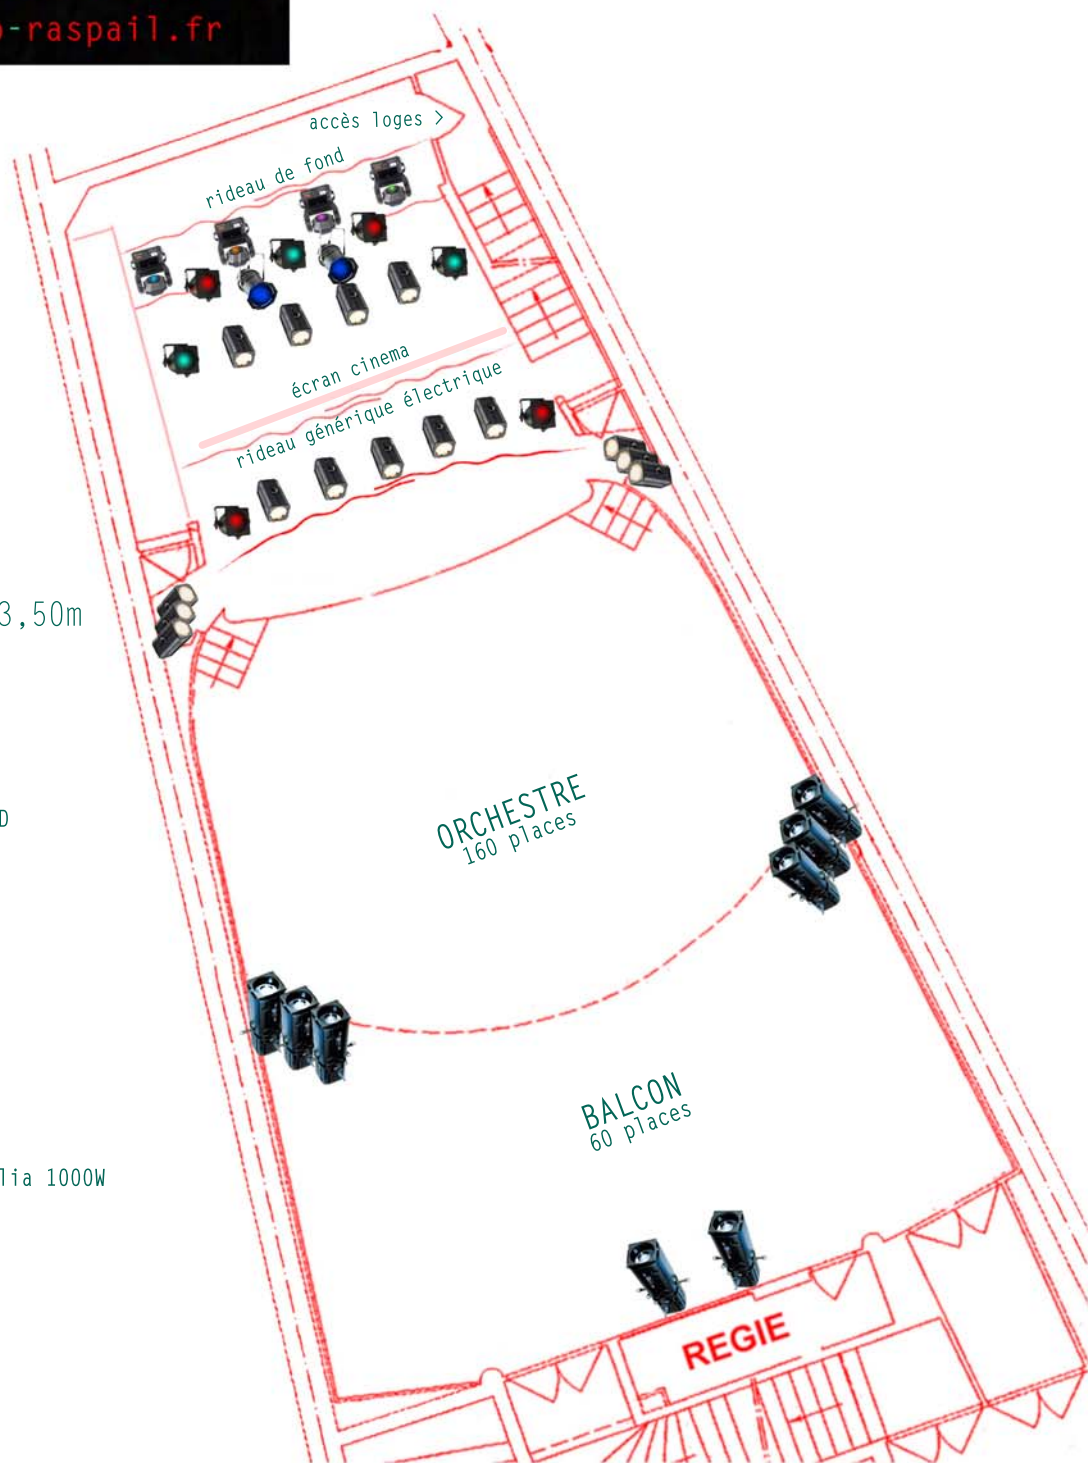

### Lumières :

24 gradateurs, console Avolite Tiger, 8 découpes faces 1000W,  
15 PC 500W, 9 PAR à diode RVB, 4 Lyres Stairville

### Son :

Sono facade 2x200W, 2 retours indépendants, table 16 voix Mackie,  
2 SM 58, 3 SM 57, 3 HF Senheiser, 2 micros conférence, Boitier scène 6 XLR 2 Jack,  
5 pieds perche, lecteur CD, compresseur DBX, multi effet t.c. electronic

### Vidéo :

Vidéoprojecteur 3600 lumens, écran 5x3m avec rideau générique noir électrique,  
lecteur DVD, lecteur VHS, prise VGA sur scène,

Piano 1/4 de queue Blüthner, 8 pupitres, 15 chaises, 2 tables, 1 table basse

2 loges avec miroirs éclairés et sanitaires

[studio-raspail@wanadoo.fr](mailto:studio-raspail@wanadoo.fr)